

MIEJSCOWY PLAN ZAGOSPODAROWANIA PRZESTRZENNEGO CZĘŚCI WSI BORZĘCIN DUŻY I WIERZBIN



WYRYS ZE STUDIUM UCHWALONEGO
"Studium uwarunkowań i kierunków zagospodarowania przestrzennego Gminy Stare Babice,"
Uchwała Nr XXXVIII/326/06 Rady Gminy Stare Babice z dnia 1 czerwca 2006r. ze zmianami

RYSUNEK PLANU

SKALA 1:2000



ZALĄCZNIK NR 1
DO UCHWAŁY NR
RADY GMINY STARE BABICE
Z DNIA

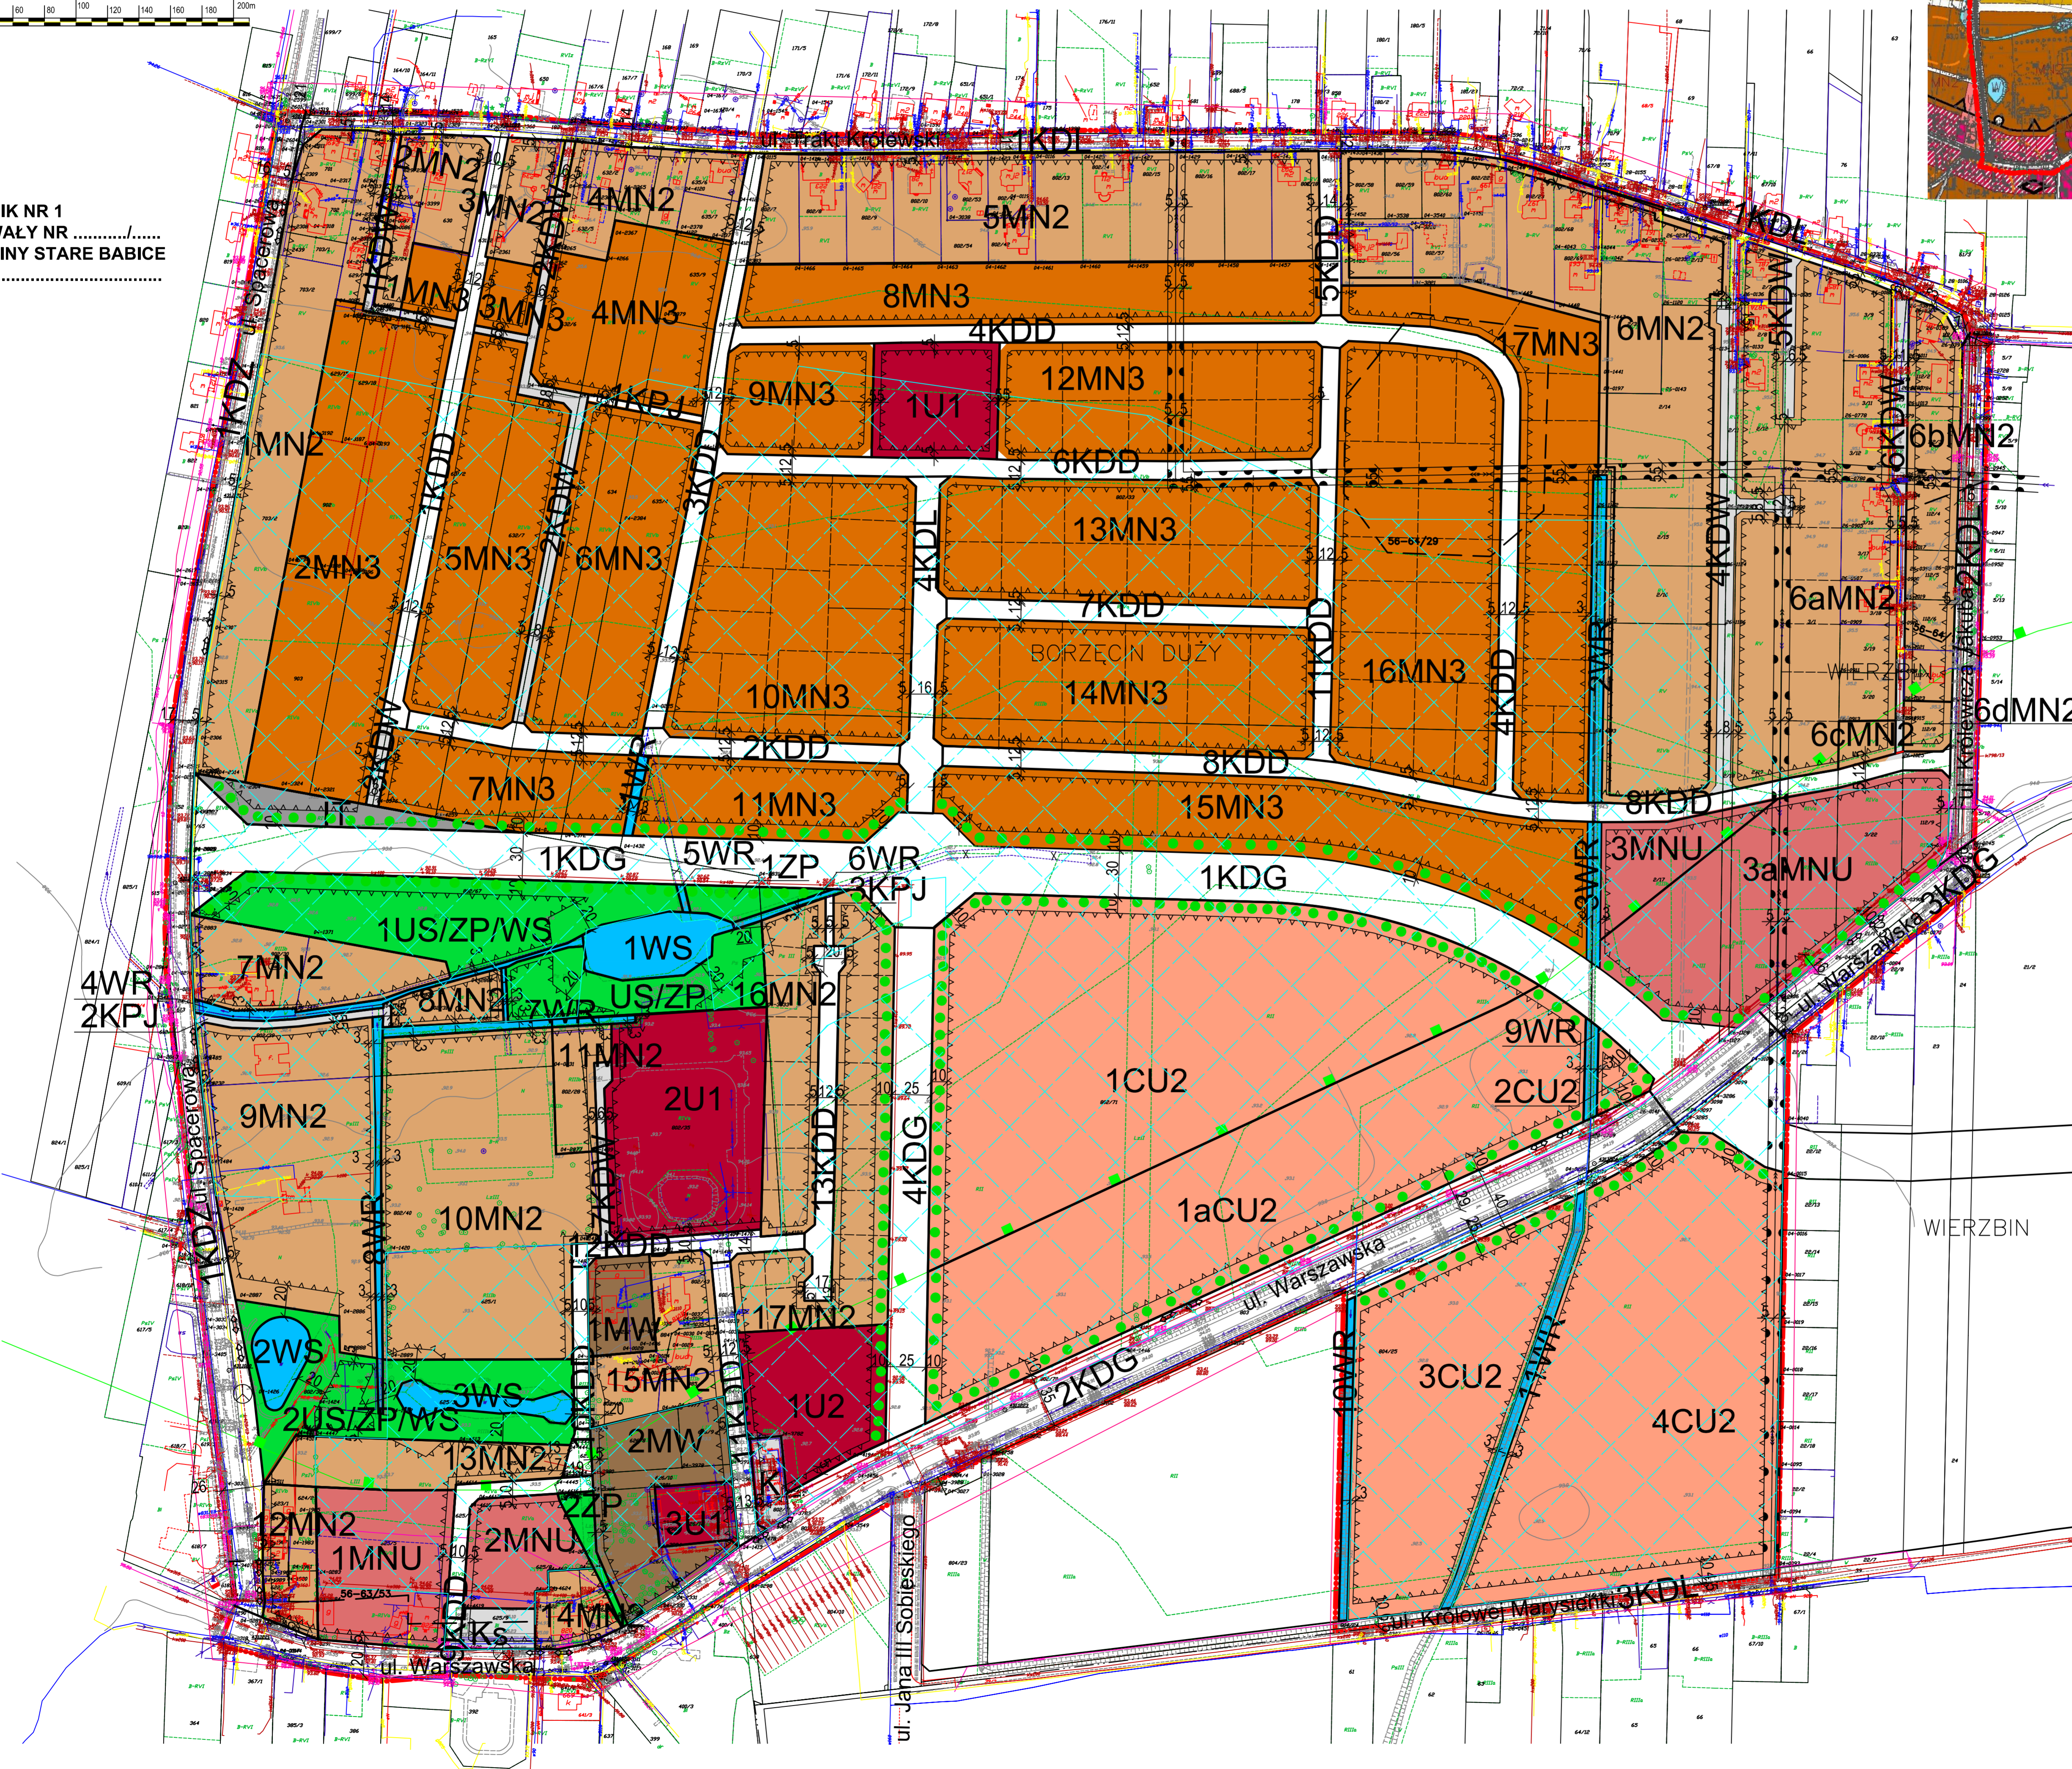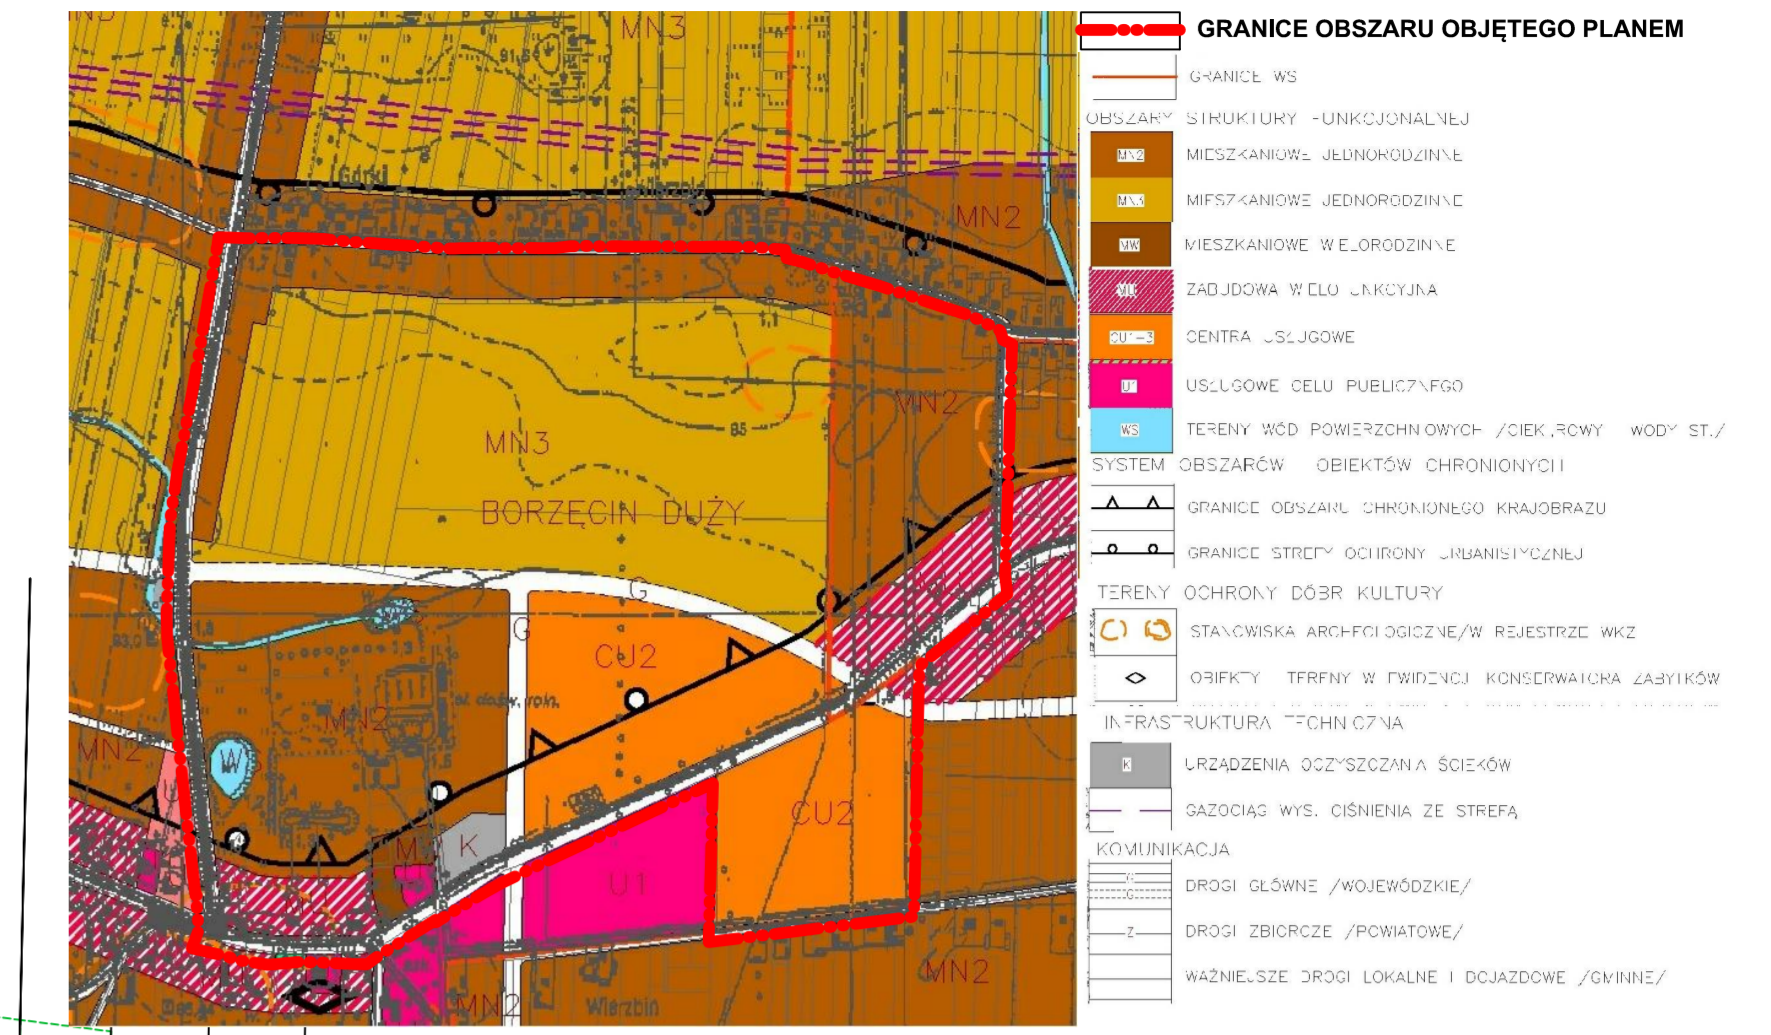

LEGENDA

- OBOWIĄZUJĄCE USTALENIA PLANU**
- GRANICE OBSZARU OBJĘTEGO PLANEM
 - LINIE ROZGRANICZAJĄCE TERENY O RÓŻNYM PRZEZNACZENIU LUB RÓŻNYCH ZASADACH ZAGOSPODAROWANIA
 - ZWYMIAROWANE WZAJEMNE ODLEGŁOŚCI ELEMENTÓW ZAGOSPODAROWANIA
 - GRANICA STREFY OCHRONY KONSERWATORSKIEJ - ZABYTEK ARCHEOLOGICZNY
 - GRANICE PASA TECHNOLOGICZNEGO NAPOWIETRZNEJ LINII ELEKTROENERGETYCZNEJ ŚREDNIEGO NAPIĘCIA 15 kV
 - ROWY MELIORACYJNE DO PRZENIESIENIA LUB SKANALIZOWANIA
 - PLANOWANY PRZEBIEG ROWU
- KSZTAŁTOWANIE ZABUDOWY I ZAGOSPODAROWANIA TERENU, ELEMENTY KOMPOZYCJI PRZESTRZENNEJ**
- NIEPRZEKRACZALNE LINIE ZABUDOWY
 - SZPALERY DRZEW, POJEDYNCZE DRZEWA DO ZACHOWANIA
 - PRZEBIEG WAŻNIEJSZYCH OGÓLNODESTĘPNYCH POWIĄZAŃ PIESZO-ROWEROWYCH
- PRZEZNACZENIE TERENÓW**
- MW TERENY ZABUDOWY MIESZKANIOWEJ WIELORODZINNEJ
 - MN2 TERENY ZABUDOWY MIESZKANIOWEJ JEDNORODZINNEJ
 - MN3 TERENY ZABUDOWY MIESZKANIOWEJ JEDNORODZINNEJ
 - MNU TERENY ZABUDOWY MIESZKANIOWO-USŁUGOWEJ
 - U1 TERENY ZABUDOWY USŁUGOWEJ USŁUGI CELU PUBLICZNEGO
 - U2 TERENY ZABUDOWY USŁUGOWEJ KOMERCYJNEJ
 - CU2 TERENY CENTRUM USŁUGOWEGO
 - US/ZP/WS TERENY USŁUG SPORTU, ZIELENI PARKOWEJ I WÓD POWIERZCHNIOWYCH
 - US/ZP TERENY USŁUG SPORTU I ZIELENI PARKOWEJ
 - ZP TERENY ZIELENI PARKOWEJ
 - WS TERENY WÓD POWIERZCHNIOWYCH /STAW/
 - WR TERENY ROWÓW
 - IT TEREN INFRASTRUKTURY
 - K TEREN URZĄDZEŃ ODPROWADZANIA ŚCIEKÓW
 - Ks TEREN PARKINGU
- TERENY DRÓG**
- KDG TERENY DRÓG PUBLICZNYCH KLASY GŁÓWNEJ
 - KDZ TEREN DRÓGI PUBLICZNEJ KLASY ZBIORCZEJ
 - KDL TERENY DRÓG PUBLICZNYCH KLASY LOKALNEJ
 - KDD TERENY DRÓG PUBLICZNYCH KLASY DOJAZDOWEJ
 - KDW TERENY DRÓG WEWNĘTRZNYCH
 - KPJ TERENY PUBLICZNYCH CIĄGÓW PIESZOJEZDNYCH
- OZNACZENIA ELEMENTÓW INFORMACYJNYCH PLANU WYNIKAJĄCE Z WYMÓGÓW PRZEPISÓW ODREBNYCH**
- TERENY ZMELIOROWANE/ZDRENOWANE
 - GRANICA STREFY OCHRONY URBANISTYCZNEJ WARSZAWSKIEGO OBSZARU CHRONIONEGO KRAJOBRAZU WOCHK
- INFORMACJE**
- GRANICE ADMINISTRACYJNE OBRĘBÓW
 - GRANICE (ORIENTACYJNE) DZIAŁEK EWIDENCYJNYCH
 - NUMERY EWIDENCYJNE DZIAŁEK
 - GRANICE (ORIENTACYJNE) PROJEKTOWANE NOWO WYDZIELONYCH DZIAŁEK
 - PRZYSTANKI AUTOBUSOWE
 - SZPALERY DRZEW
- INFRASTRUKTURA TECHNICZNA**
- RÓW SKANALIZOWANY
 - RÓW DO SKANALIZOWANIA
 - KOLEKTOR SANITARNY
 - WODOCIĄGI
 - GAZOCIĄGI ŚREDNIEGO CIŚNIENIA
 - NAPOWIETRZNE LINIE ELEKTROENERGETYCZNE NN
 - ISTNIEJĄCA NAPOWIETRZNA LINIA ELEKTROENERGETYCZNA ŚREDNIEGO NAPIĘCIA 15kV

TYTUŁ OPRACOWANIA:	MIEJSCOWY PLAN ZAGOSPODAROWANIA PRZESTRZENNEGO CZĘŚCI WSI BORZĘCIN DUŻY I WIERZBIN
SPORZĄDZAJĄCY:	WOJŹT GMINY STARE BABICE
OPRACOWAŁ ZESPÓŁ AUTORSKI W SKŁADZIE:	główny projektant: mgr inż. arch. Anna Markert upr. do projektowania nr428/88 zespół autorski: mgr inż. Magdalena Kuźmińska